



THE HOLIDAY HA LONG

MẶT BẰNG TẦNG ĐIỂN HÌNH 8-18, 20

HOTLINE



MẶT BẰNG TẦNG ĐIỂN HÌNH 8-18, 20


Đường Lý Quốc Sư
View núi



Ghi chú:

- Studio
- 1PN
- 2PN


(*) Thông số tại bản vẽ là tương đối. Thông số chính thức của từng căn hộ sẽ được quy định tại văn bản ký kết giữa Bên bán và Bên mua. Chủ đầu tư có thể điều chỉnh màu sắc hoặc/và thay đổi nguyên vật liệu, trang thiết bị căn hộ với chất lượng tương đương. Màu sắc, hình ảnh, trang thiết bị căn hộ trong tài liệu này có thể khác so với thực tế do kỹ thuật in.

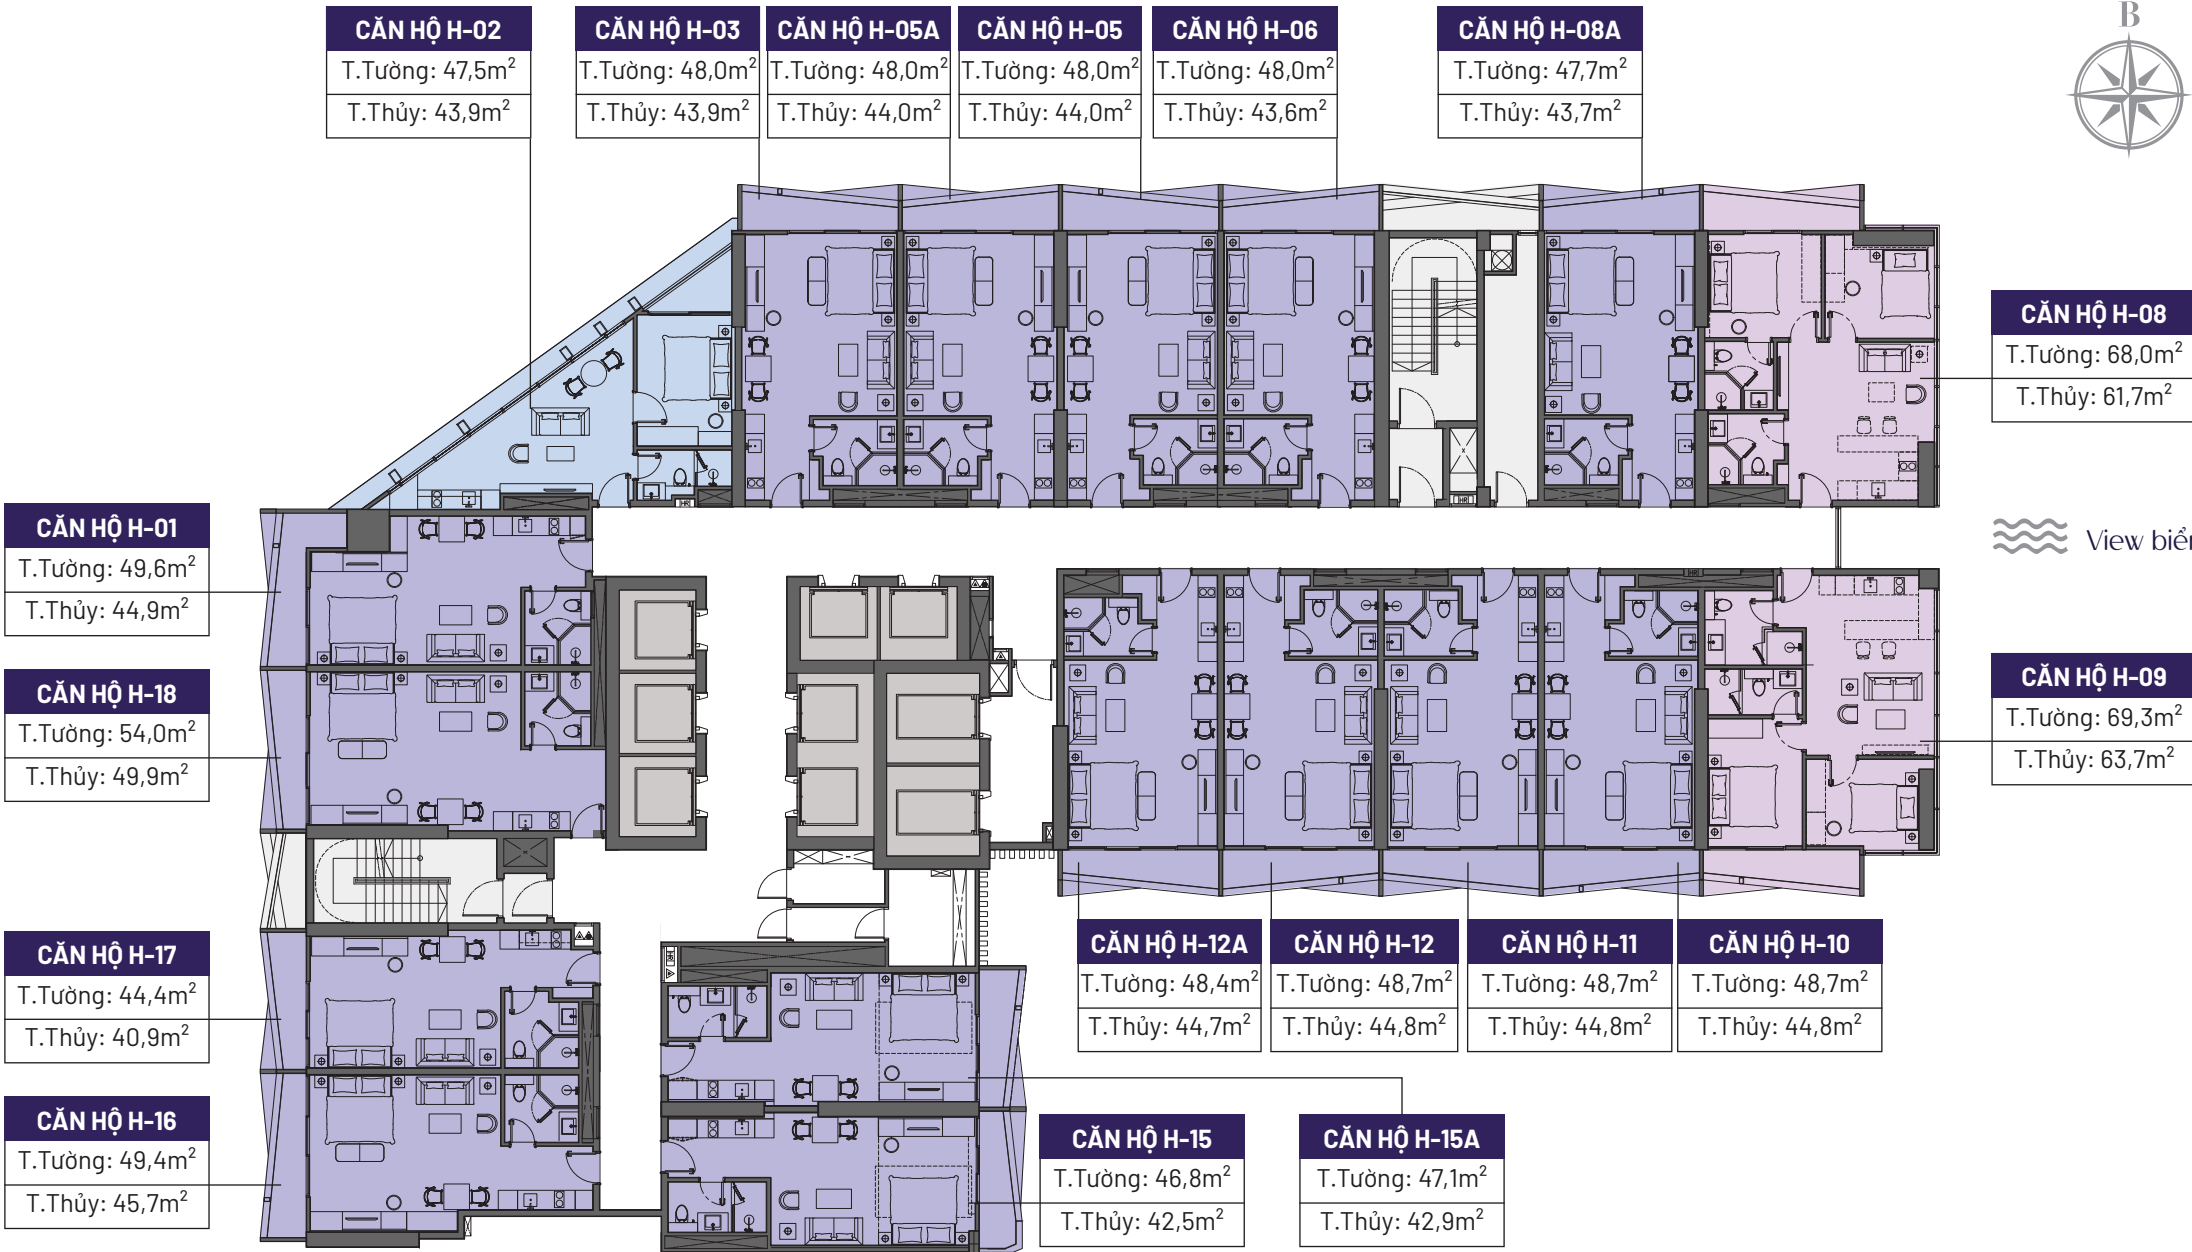

Đường Hạ Long
View biển

MB căn hộ H-02

Loại căn hộ: 1PN
Diện tích tim tường: 47,5m²
Diện tích thông thủy: 43,9m²

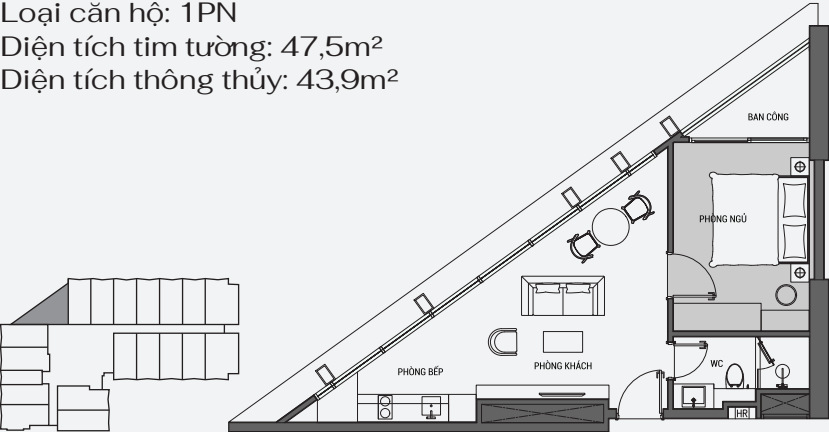

MB căn hộ H-03

Loại căn hộ: Studio
Diện tích tim tường: 48,0m²
Diện tích thông thủy: 43,9m²



MB căn hộ H-09

Loại căn hộ: 2PN
Diện tích tim tường: 69,3m²
Diện tích thông thủy: 63,7m²

